

LEYENDA


Bandera	1
Caseta Vigilancia	B
Cartel Informativo	M

LEYENDA

—	DESLINDE MARITIMO TERRESTRE
- - -	LINEA DE PLEAMAR
—	AREA DE PLAYA

Anexo V a la Ordenanza de uso y disfrute de las Playas del T.M. de Tegüise.

AYUNTAMIENTO DE TEGUISE	E= 1:10.000
ZONA V, PLAYA DE FAMARA	
OFICINA TÉCNICA MUNICIPAL	

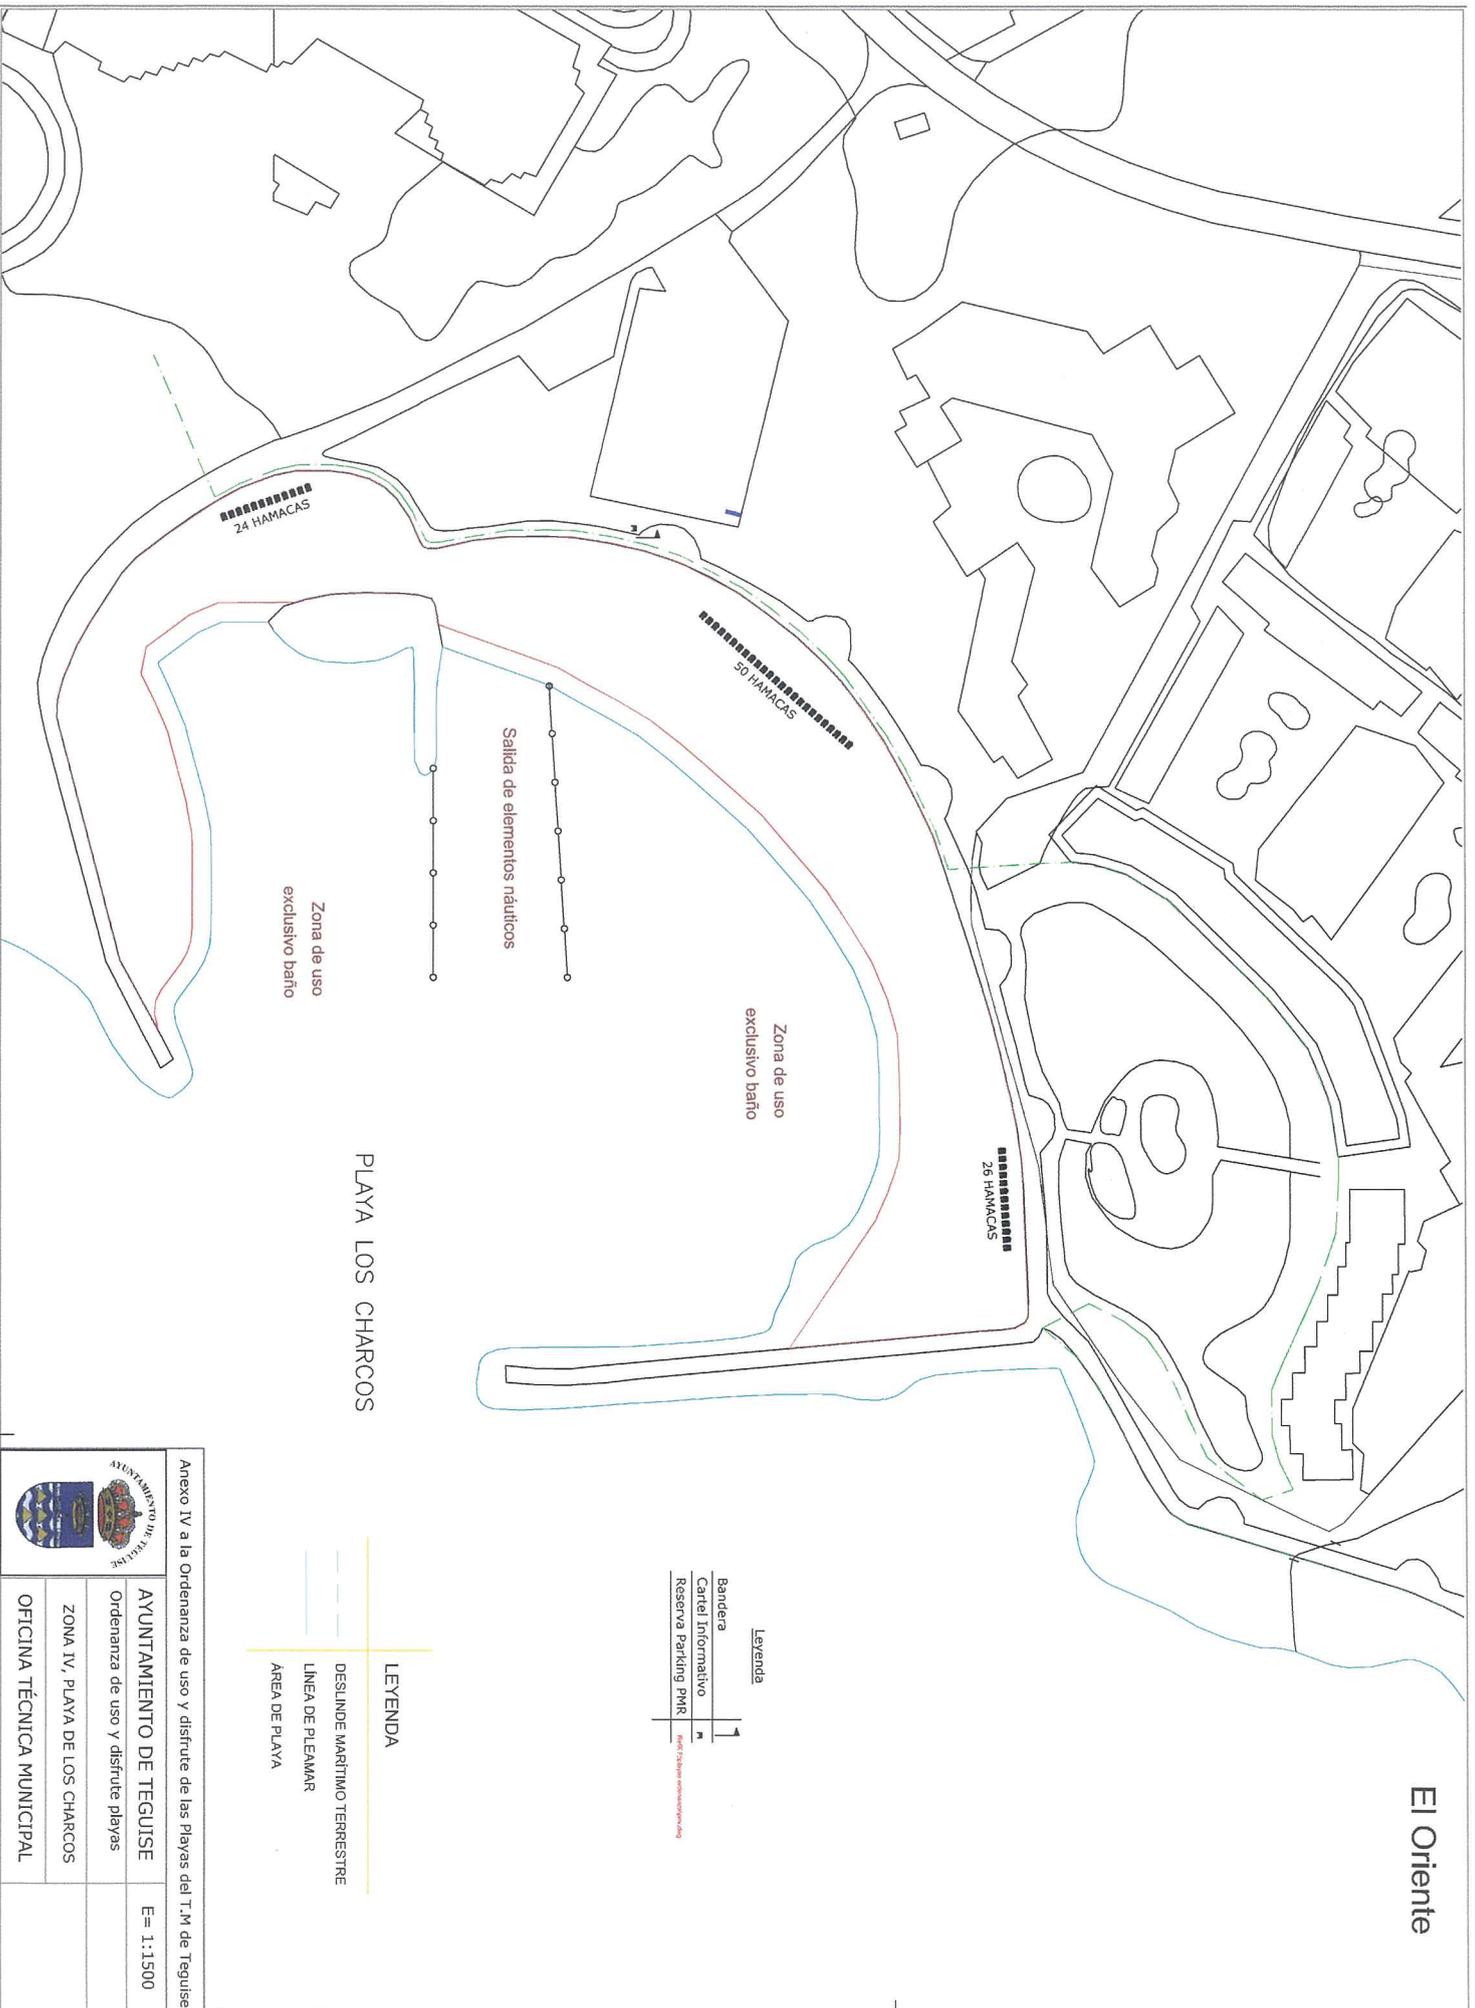

Legenda

Bandera	1
Cartel Informativo	1
Reserva Parking PMR	1

Elaborado por: Oficina Técnica Municipal

LEYENDA

	DESLINDE MARITIMO TERRESTRE
	LINEA DE PLEAMAR
	AREA DE PLAYA

PLAYA LOS CHARCOS

Zona de uso exclusivo baño

Zona de uso exclusivo baño


Salida de elementos nauticos

24 HAMACAS

30 HAMACAS

26 HAMACAS

Anexo IV a la Ordenanza de uso y disfrute de las Playas del T.M de Teguisse.	
AYUNTAMIENTO DE TEGUISE	E= 1:1.500
Ordenanza de uso y disfrute playas	
ZONA IV, PLAYA DE LOS CHARCOS	
OFICINA TÉCNICA MUNICIPAL	

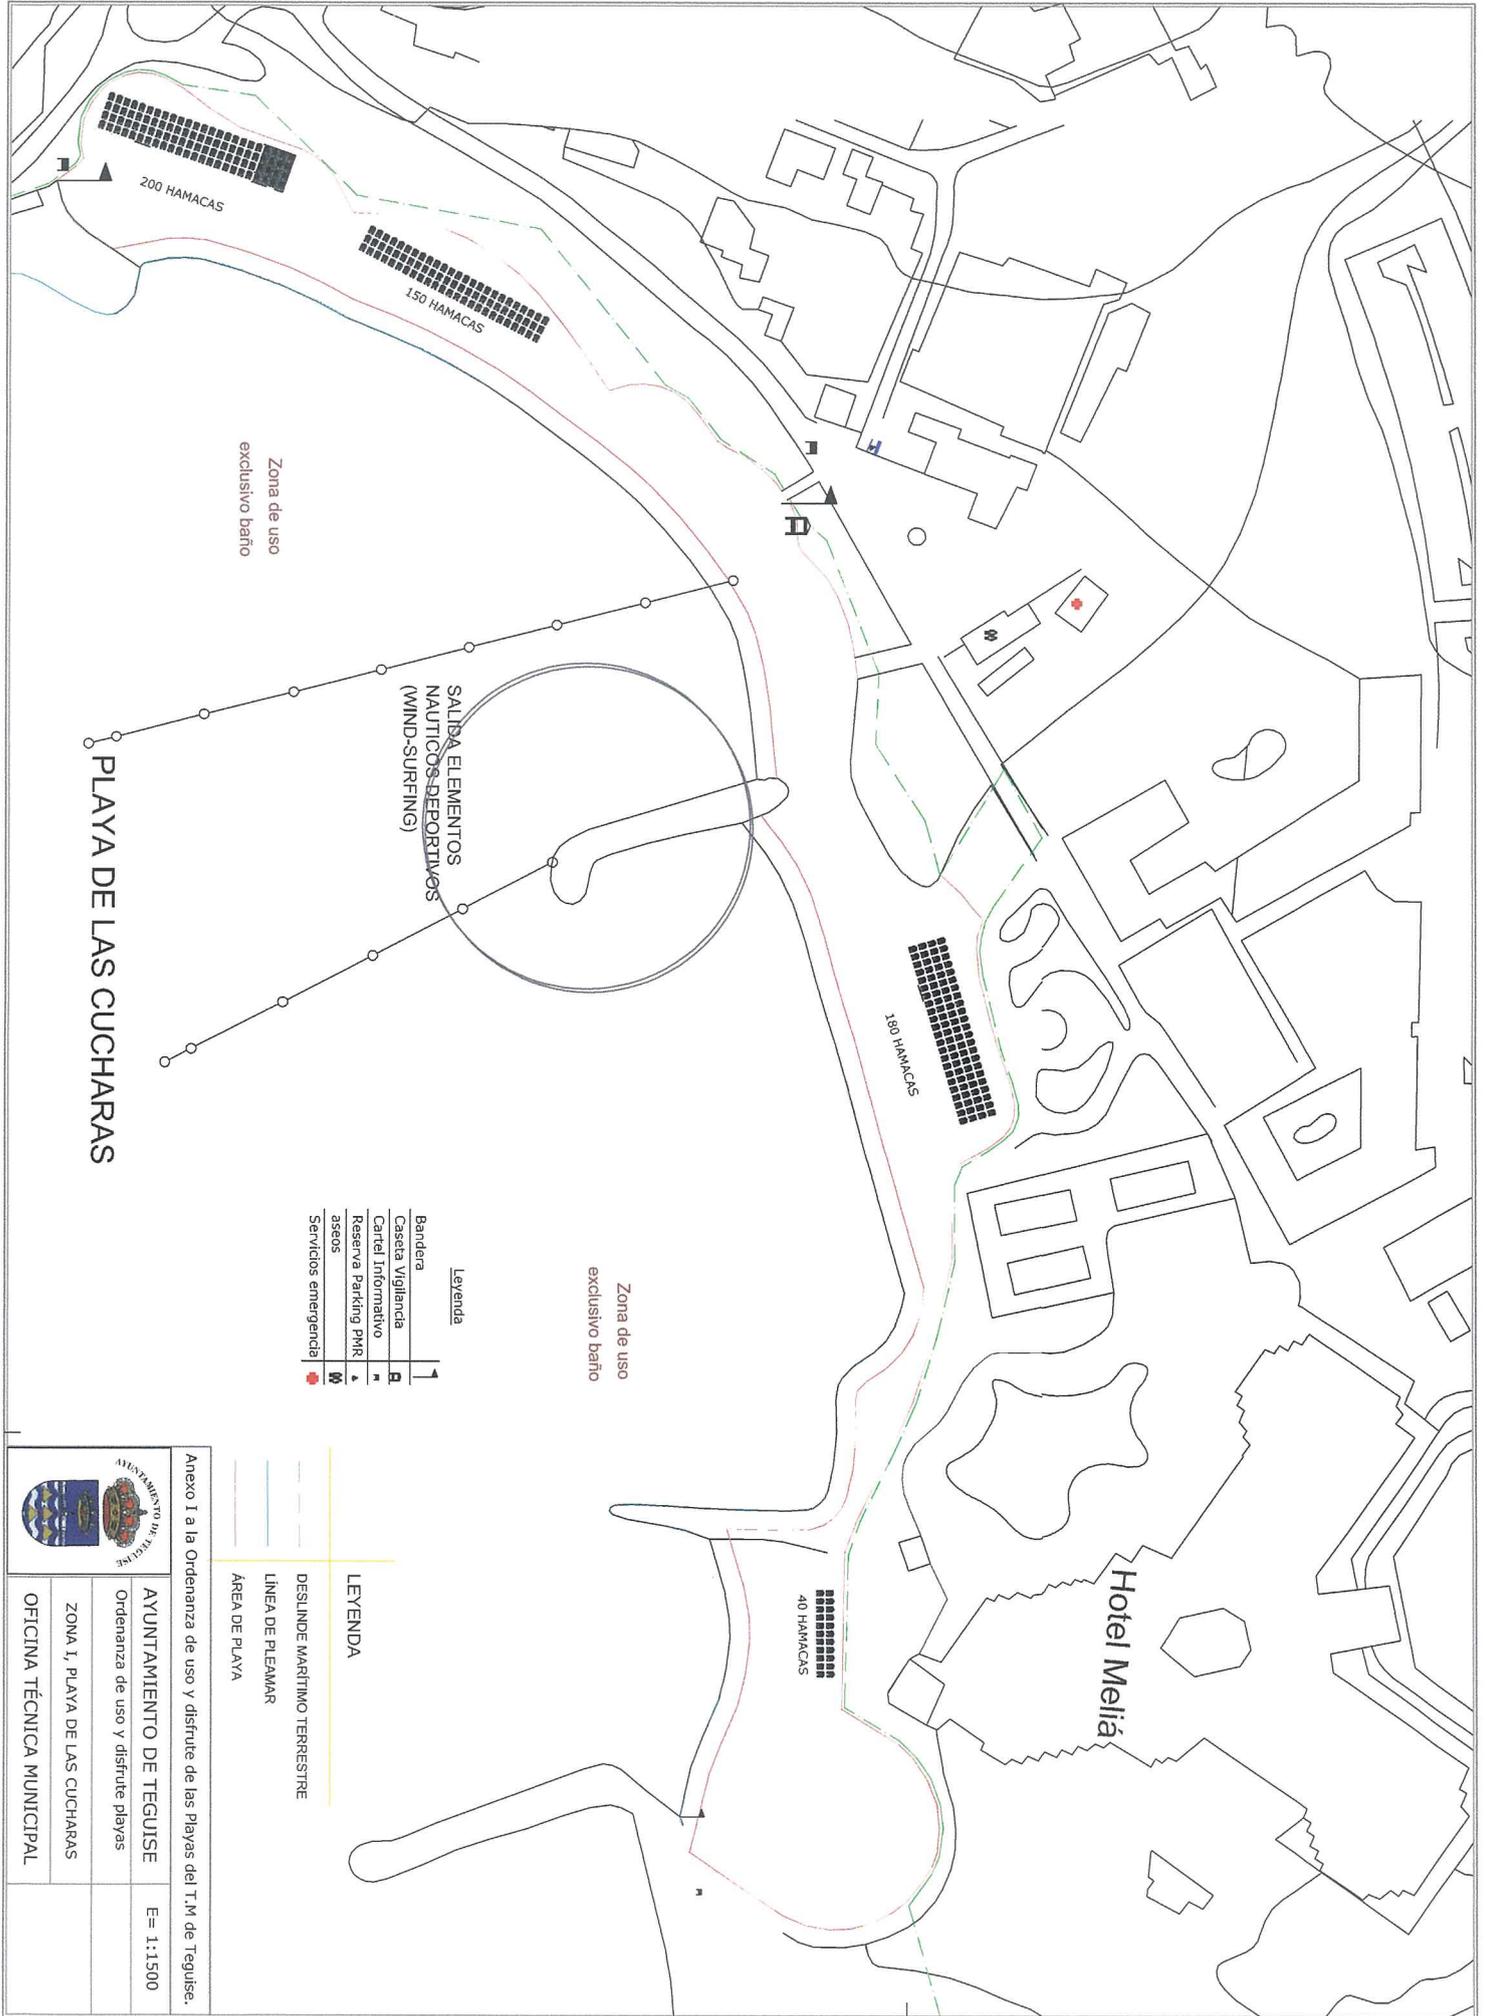

Zona de uso exclusivo baño

Zona de uso exclusivo baño

Leyenda

1	Bandera
2	Caseta Vigilancia
3	Cartel Informativo
4	Reserva Parking PMR
5	aseos
6	Servicios emergencia

LEYENDA

- DESLINDE MARÍTIMO TERRESTRE
- LINEA DE PLEAMAR
- AREA DE PLAYA

Anexo I a la Ordenanza de uso y disfrute de las Playas del T.M. de Teguiise.

AYUNTAMIENTO DE TEGUIISE

Ordenanza de uso y disfrute playas

E= 1:1500

ZONA I, PLAYA DE LAS CUCHARAS

OFICINA TÉCNICA MUNICIPAL



PLAYA DE LAS CUCHARAS

SALIDA ELEMENTOS NAUTICOS-DEPORTIVOS (WIND-SURFING)


Hotel Meliá

200 HAMACAS

150 HAMACAS

180 HAMACAS

40 HAMACAS

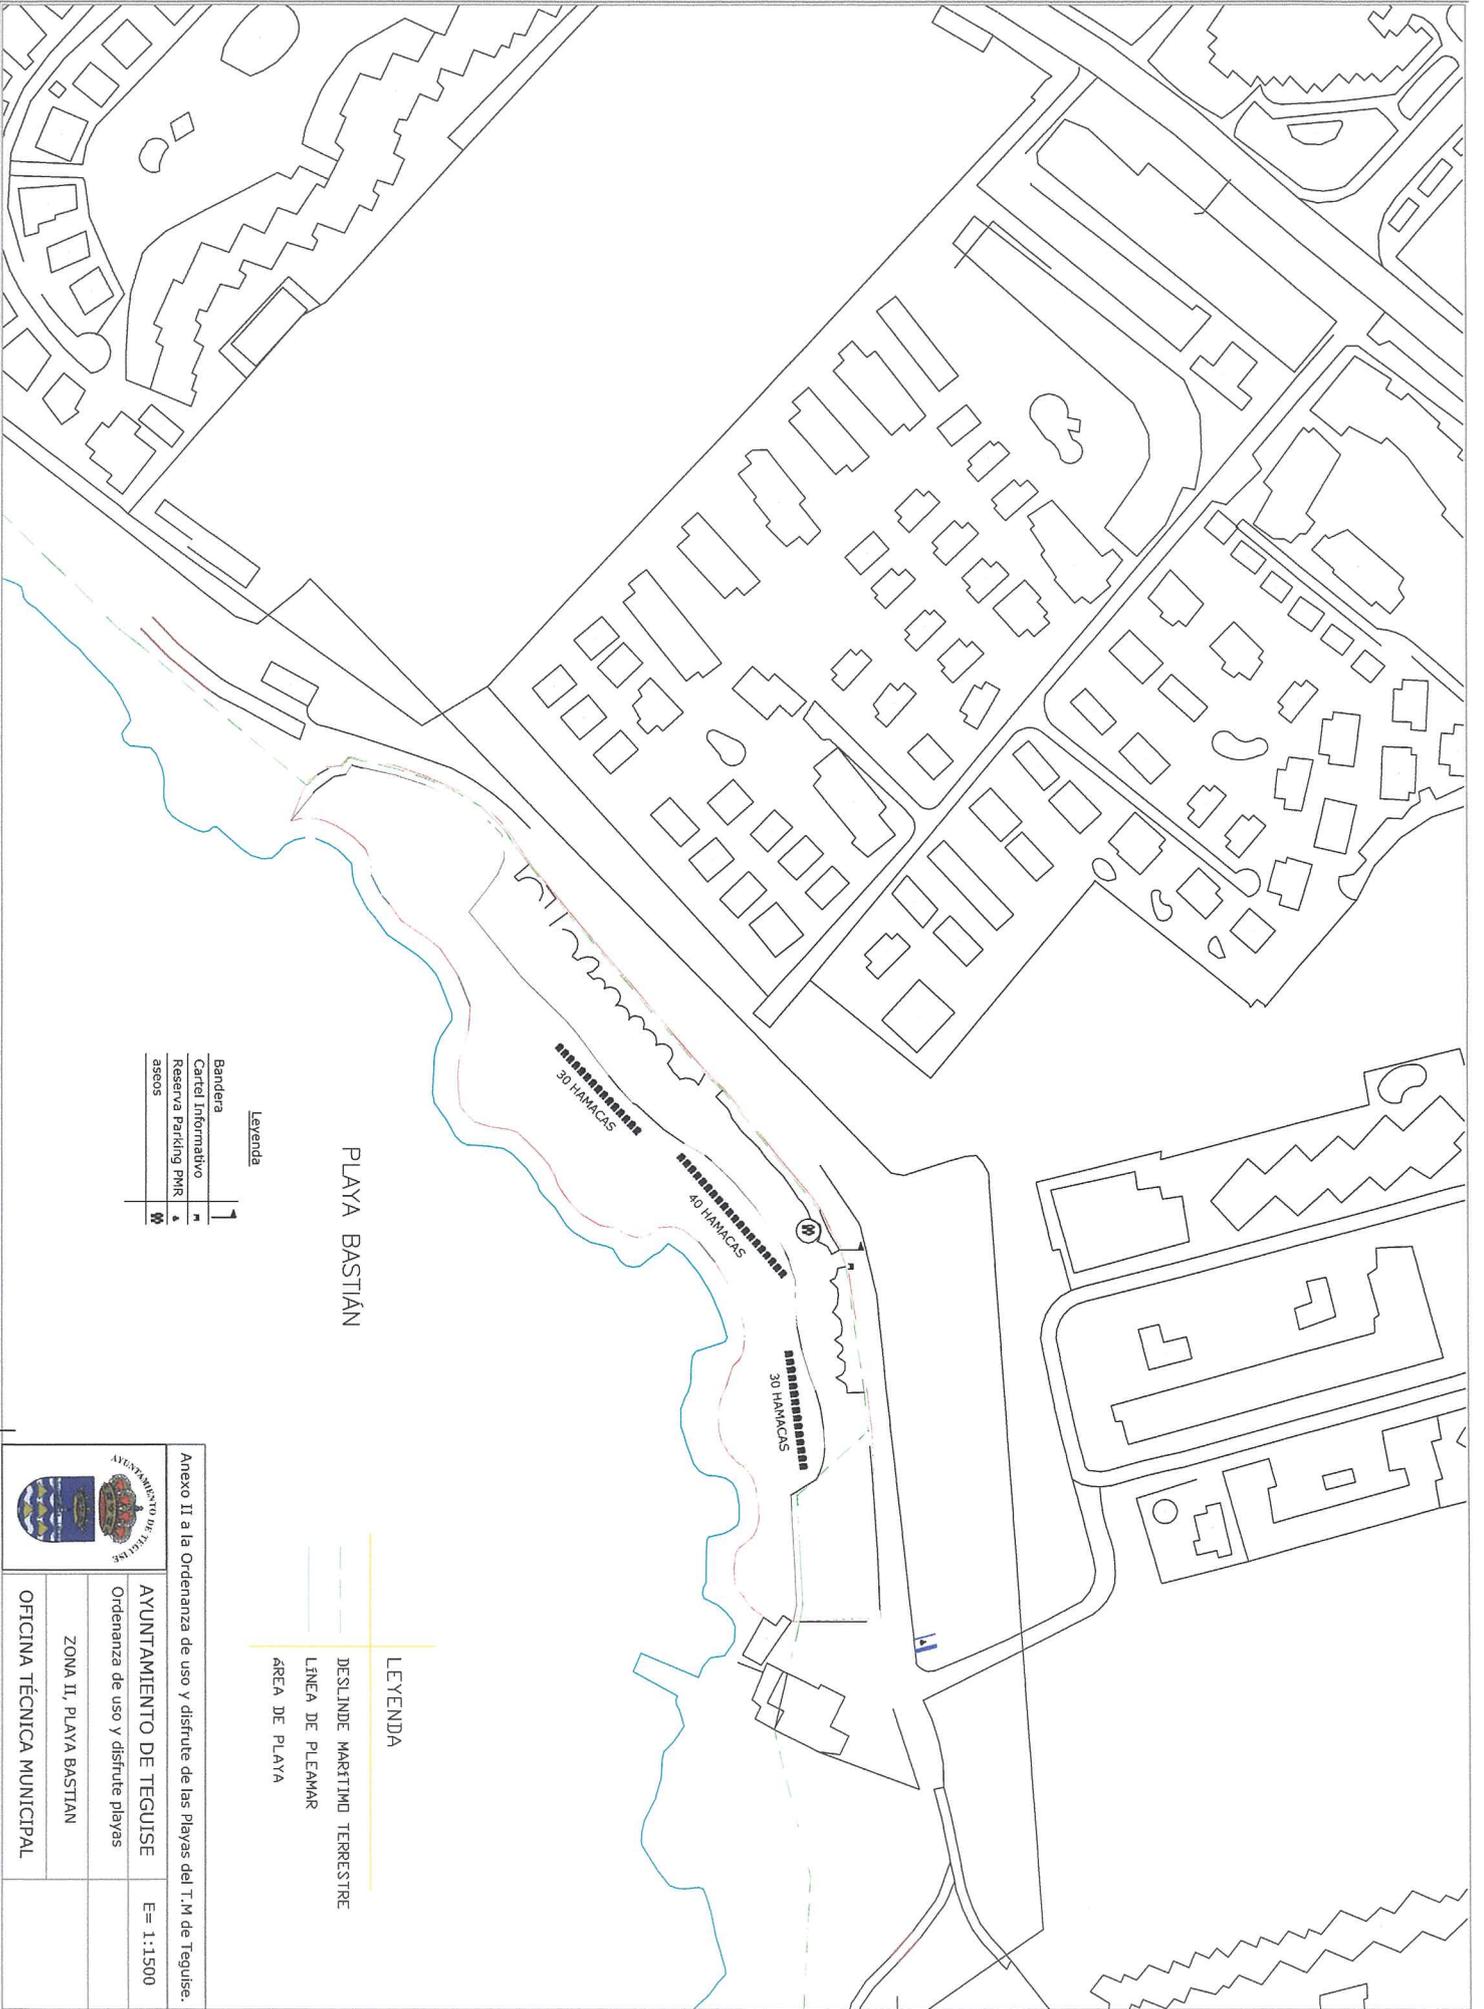

PLAYA BASTIÁN

LEYENDA


	Bandera
	Cartel Informativo
	Reserva Parking PHR
	aseos

LEYENDA


	DESLINDE MARITIMO TERRESTRE
	LINEA DE PLEAMAR
	AREA DE PLAYA

Anexo II a la Ordenanza de uso y disfrute de las Playas del T.M de Teguişe.

AYUNTAMIENTO DE TEGUIŞE	
Ordenanza de uso y disfrute playas	E= 1:1.500
ZONA II, PLAYA BASTIÁN	
OFICINA TÉCNICA MUNICIPAL	

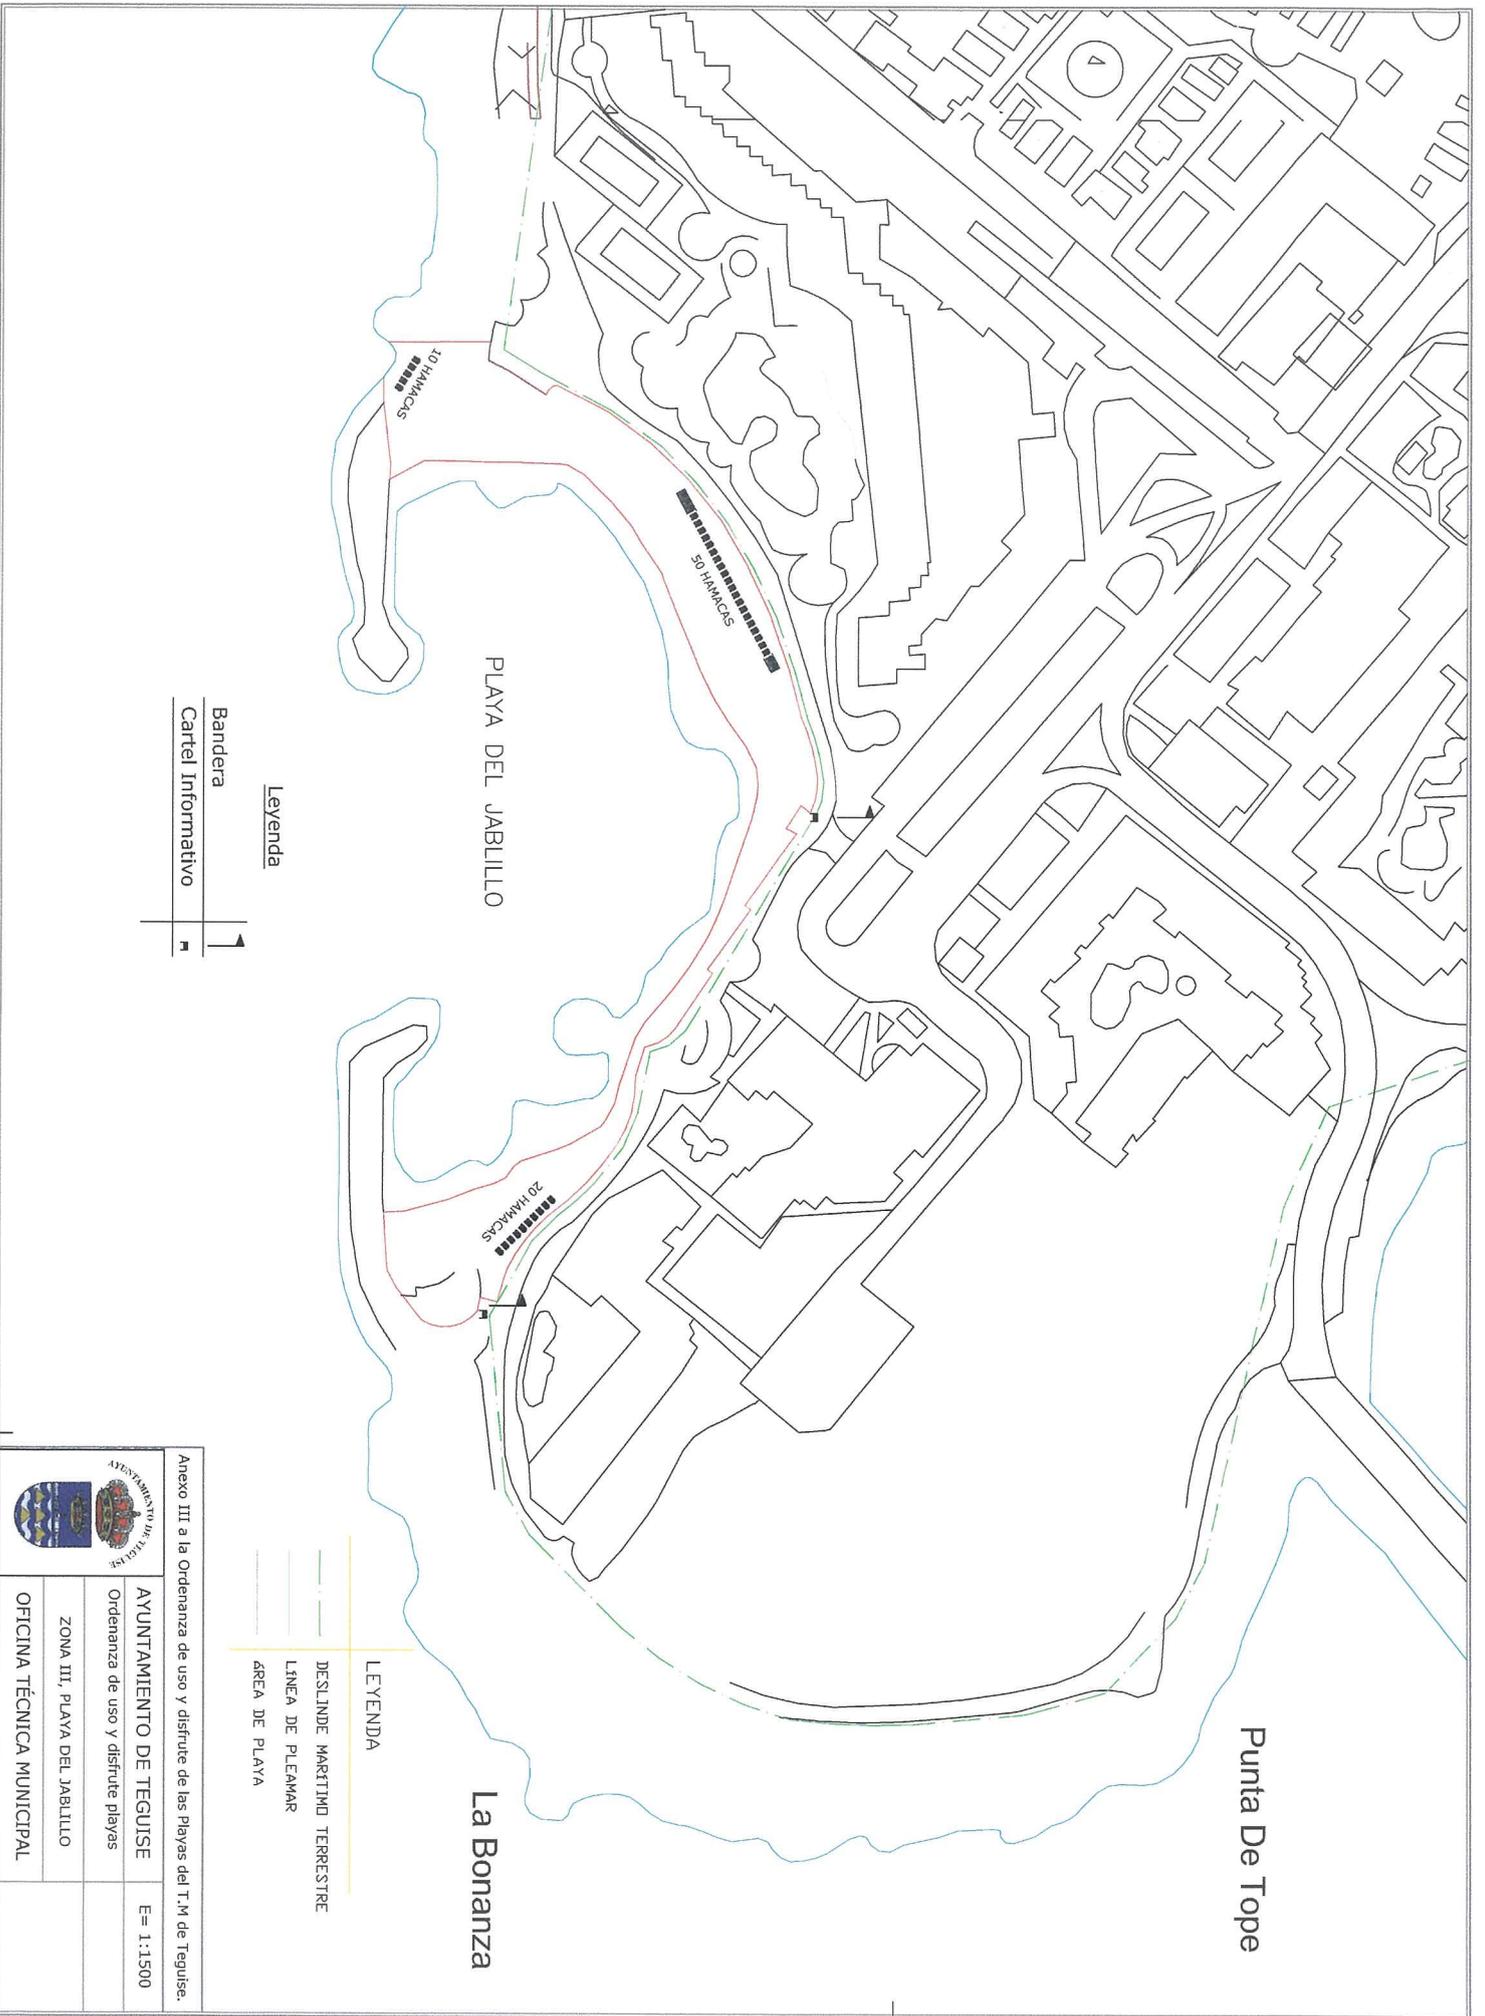

Bandera
Cartel Informativo

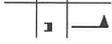

Anexo III a la Ordenanza de uso y disfrute de las Playas del T.M de Teguiise.

	
AVUNTAMIENTO DE TEGUIISE	E= 1:1500
Ordenanza de uso y disfrute playas	
ZONA III, PLAYA DEL JABULLO	
OFICINA TÉCNICA MUNICIPAL	

LEYESDA
DESLINE MARTIMO TERRESTRE
LINEA DE PLEAMAR
AREA DE PLAYA

La Bonanza

Punta De Tope

PLAYA DEL JABULLO

10 HAMACAS

50 HAMACAS

20 HAMACAS